


Best. Haupteingänge Schule,
Felsenstr. 29/31

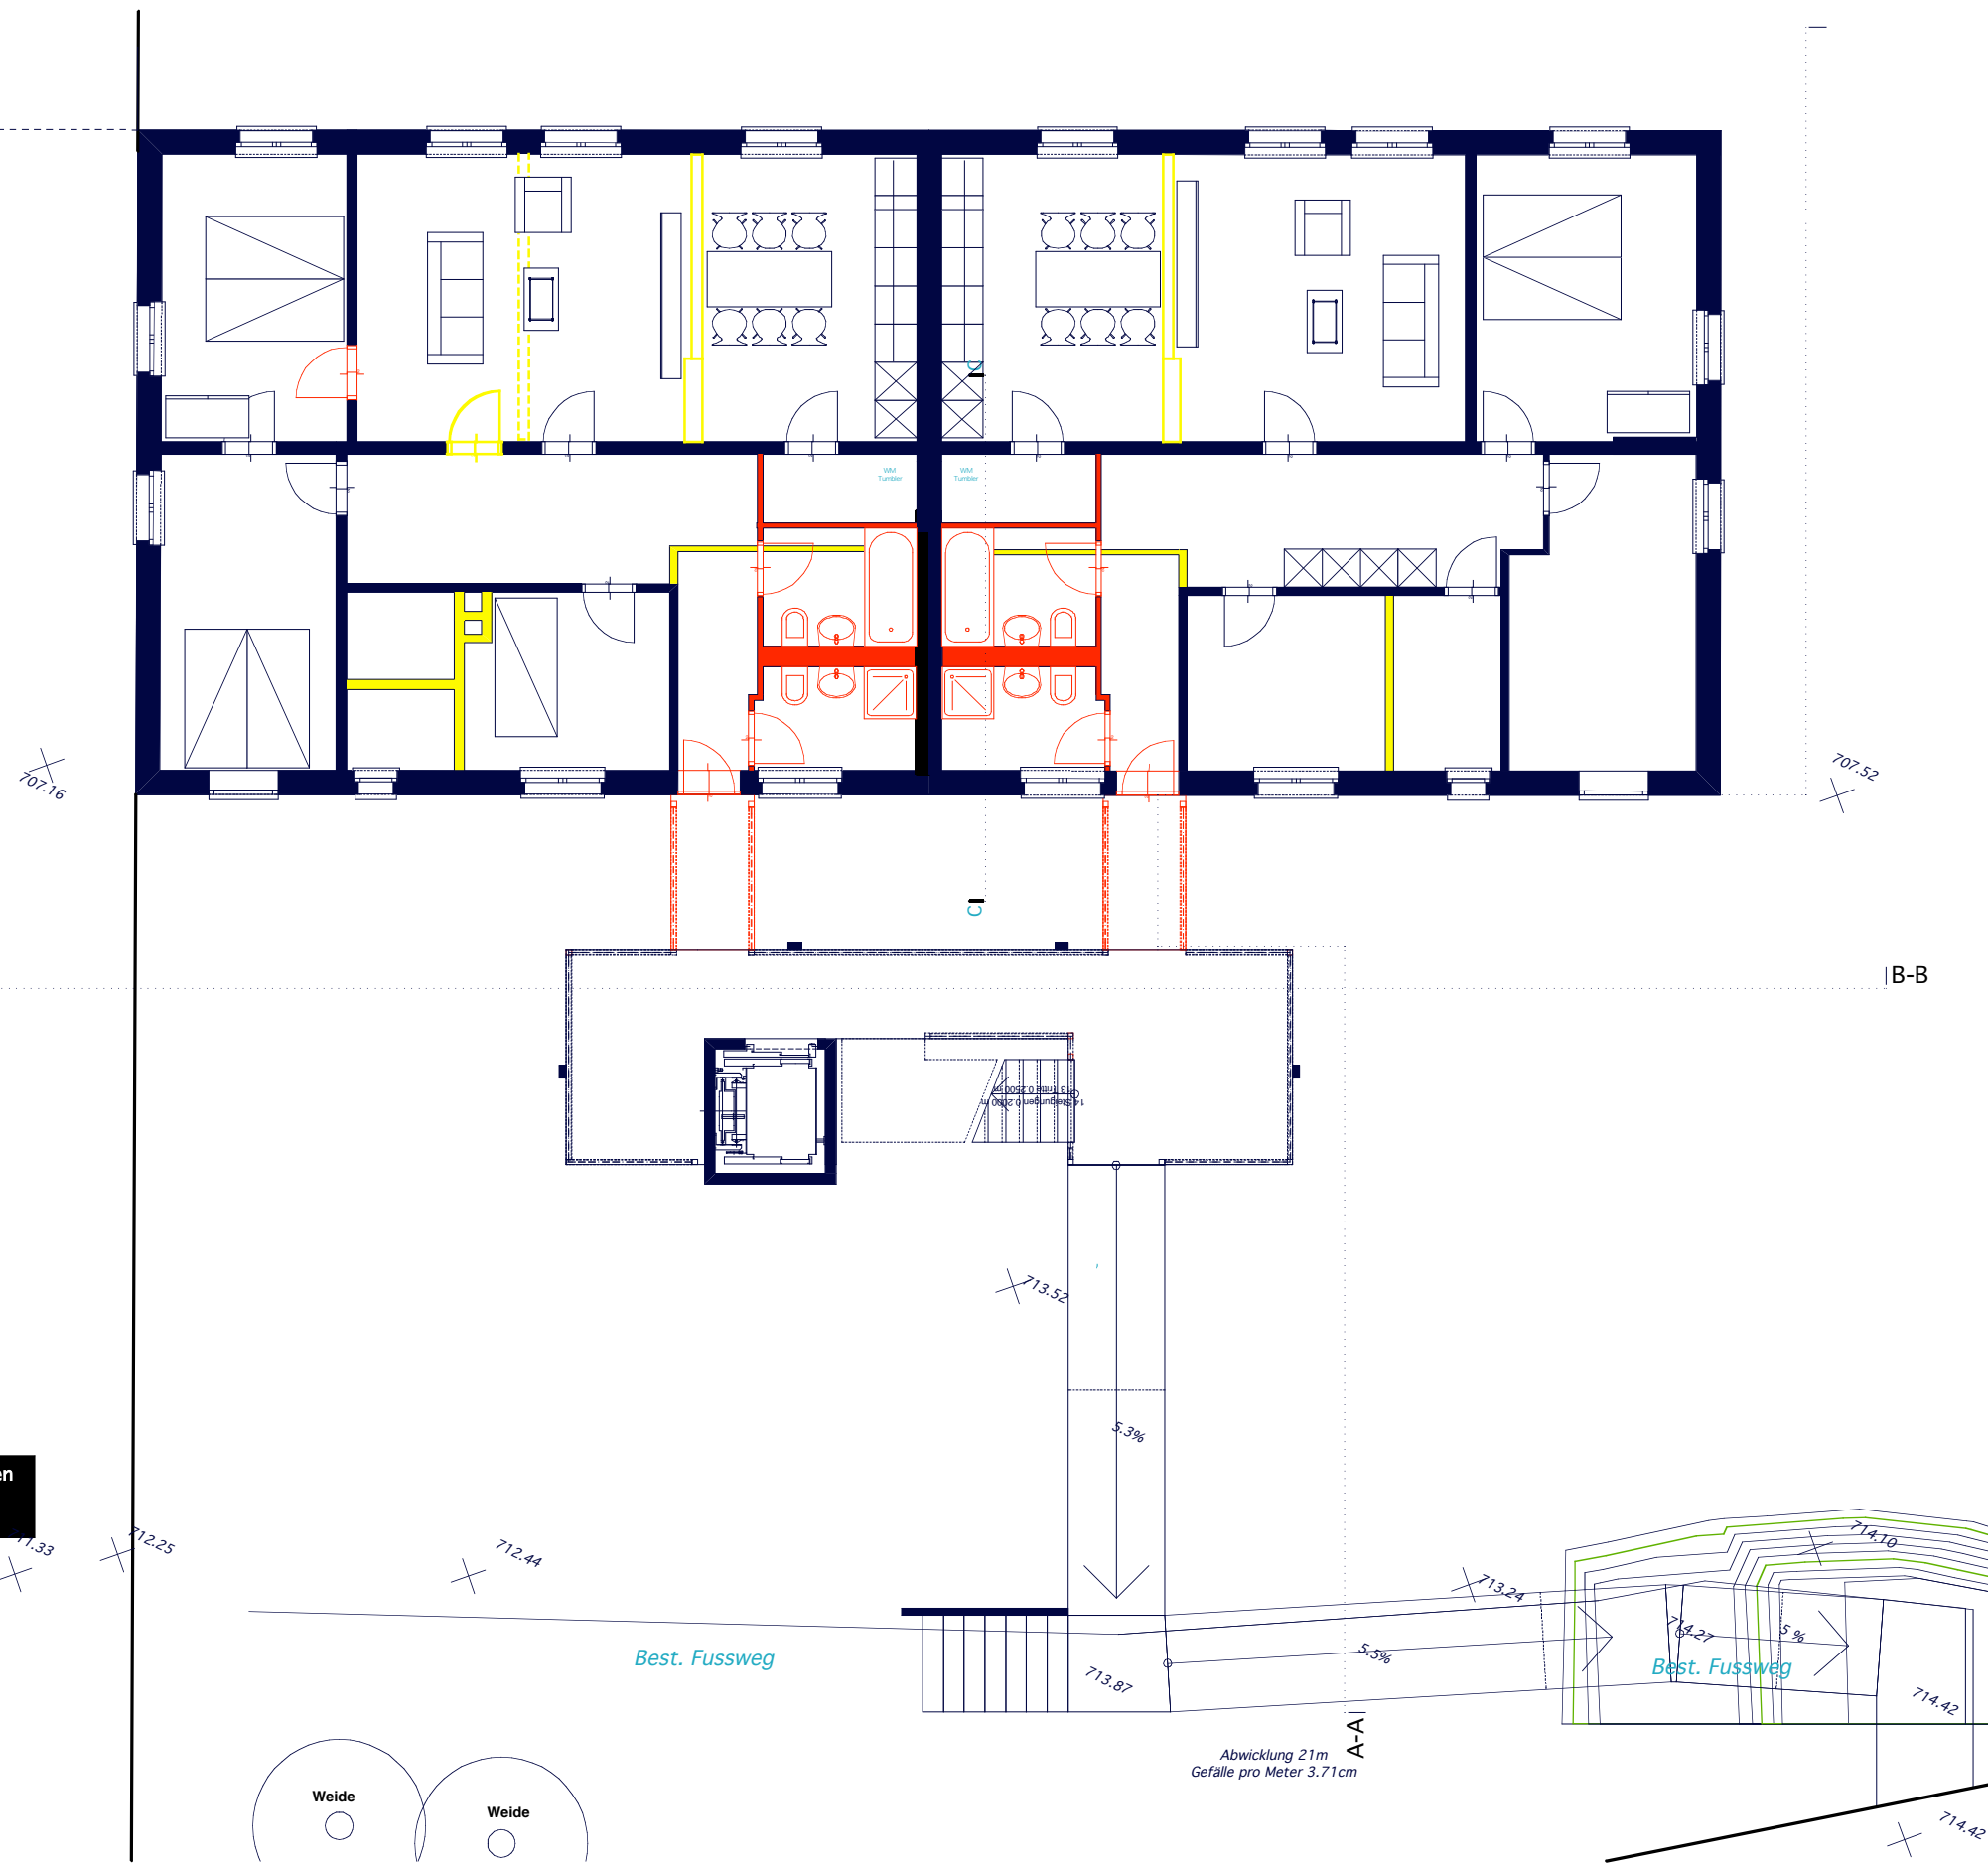

Renovation Felsenstrasse 29/ 31, St. Gallen
Rev. Grundrisse

Grundriss 2. OG

b2.architektur gmbh kirchgasse 15 8001 zuerich
fon 043/ 534 10 55 fax 043/ 535 16 09
b2.architektur@farmer.nu

Zuerich, den 26. Mai 2008

b2.architektur